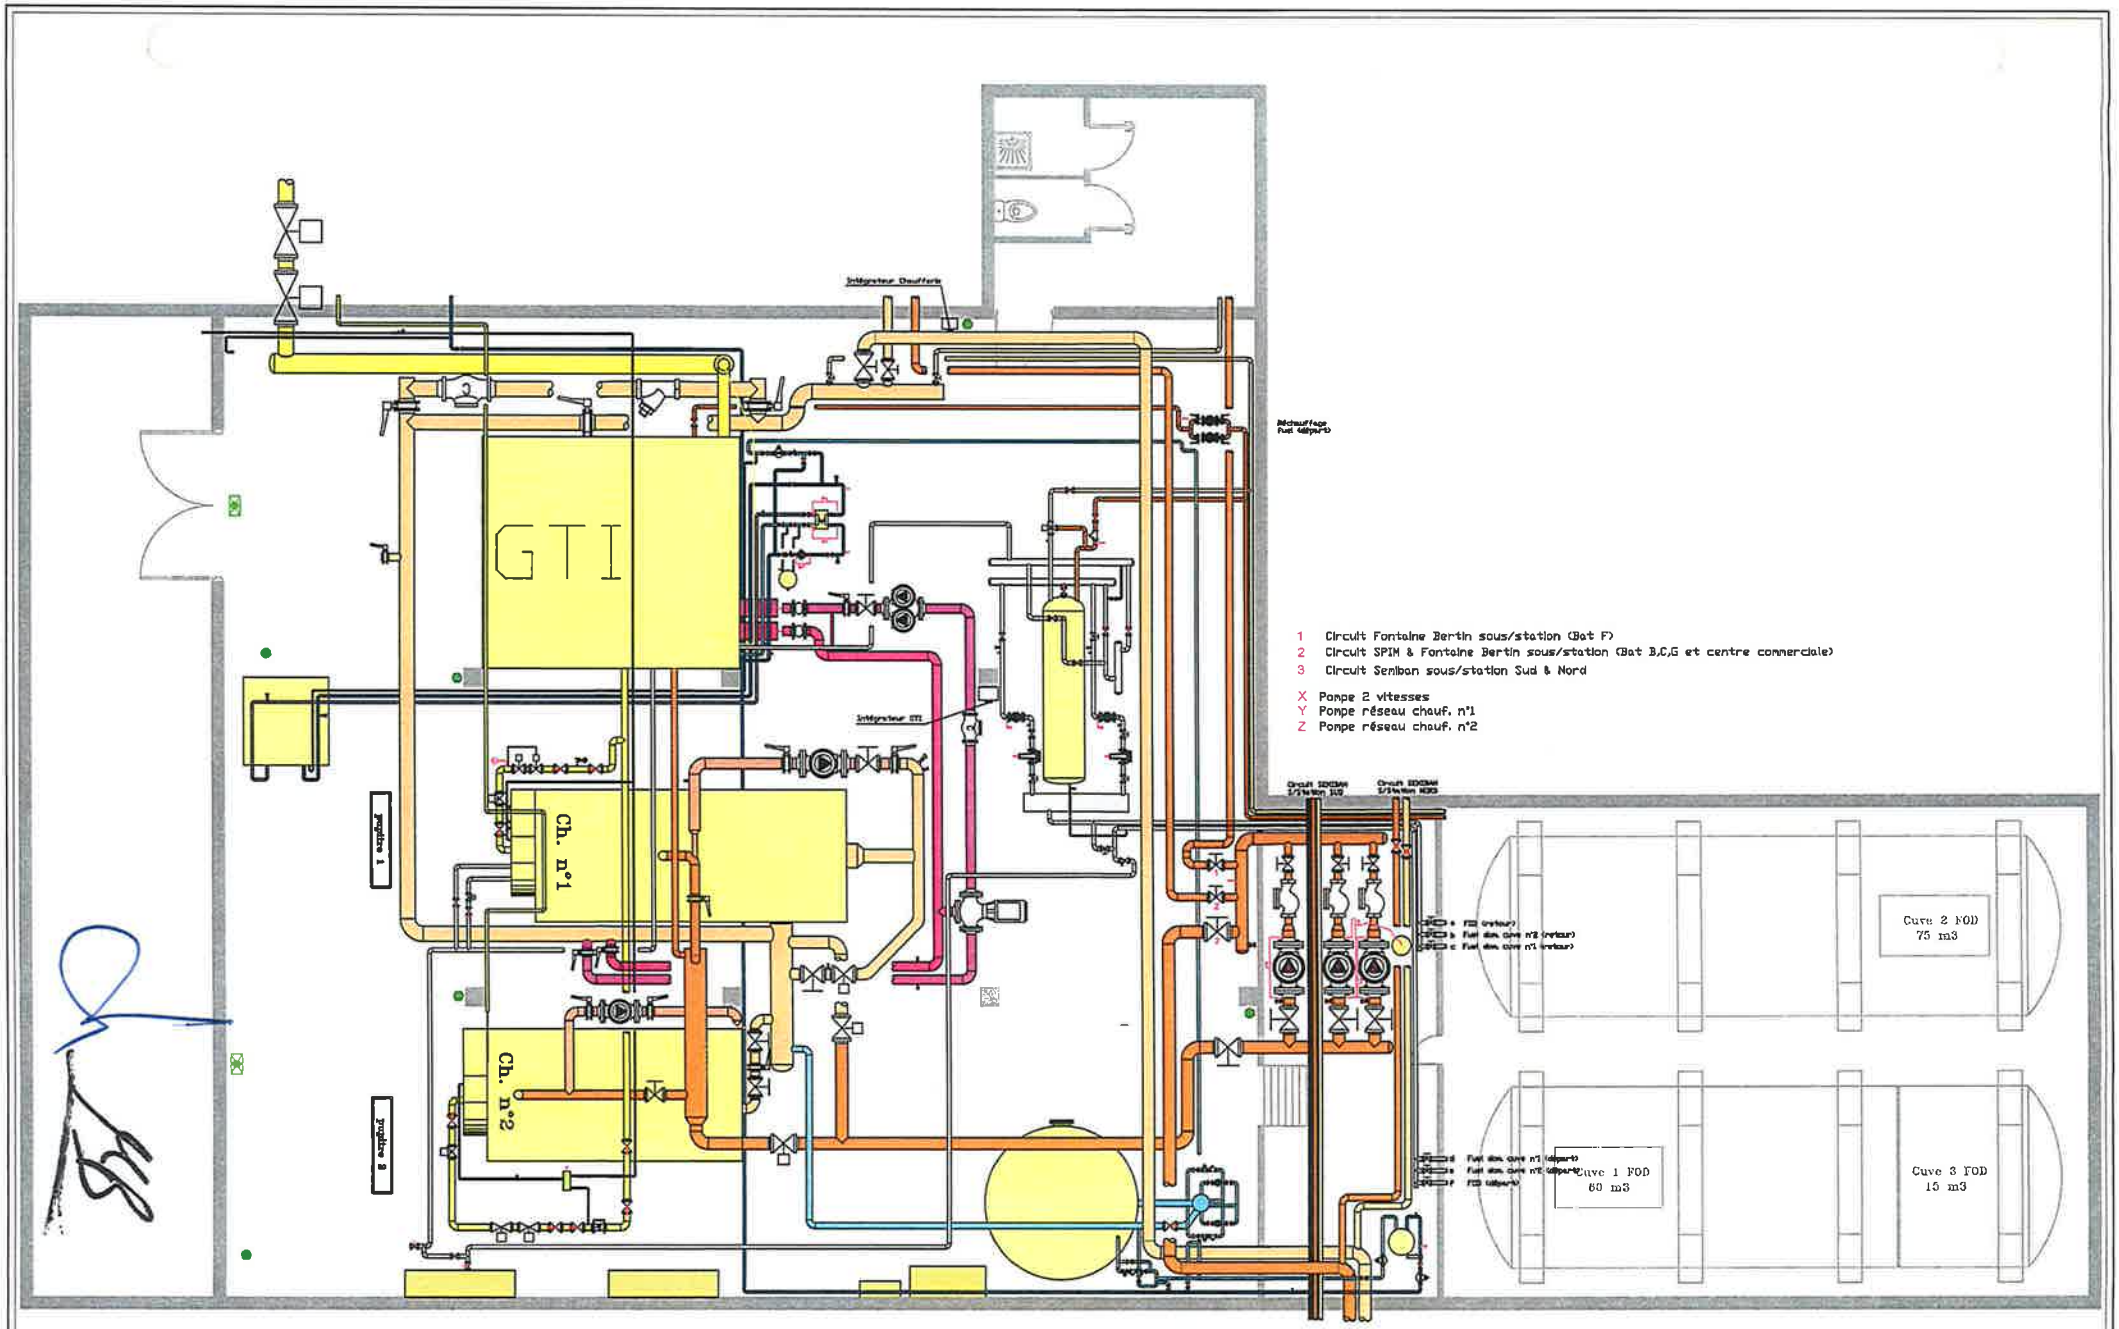

Eau froide sanitaire
Eau adoucie
Eau chaude CHAUFFAGE aller
Eau chaude CHAUFFAGE retour
Eau chaude bouclé recyclage
Eau chaude GTI aller
Eau chaude GTI retour
Eau glacée primaire aller
Eau glacée primaire retour
Eau glacée secondaire aller
Eau glacée secondaire retour
Gaz naturel
Propane
Fiol
Extincteur à poudre
Bloc Autonome d'Eclairage de Sécurité

A
B
C
(A) Code équipement
(B) Equipement électrique qui l'alimente
(C) N° de départ équipement électrique

Vanne de barrage n°

Plan d'implantation
Installation CVC Hydraulique
1er Sous-sol (R-1)
CENTRALE-FONTAINE BERTIN
Rue de l'hostellerie
95130 FRANCONVILLE

Date: 05/03/2004 | Indice: A
CVC | Folio n°:
Fichier:
Réalisé par: Dalkia France

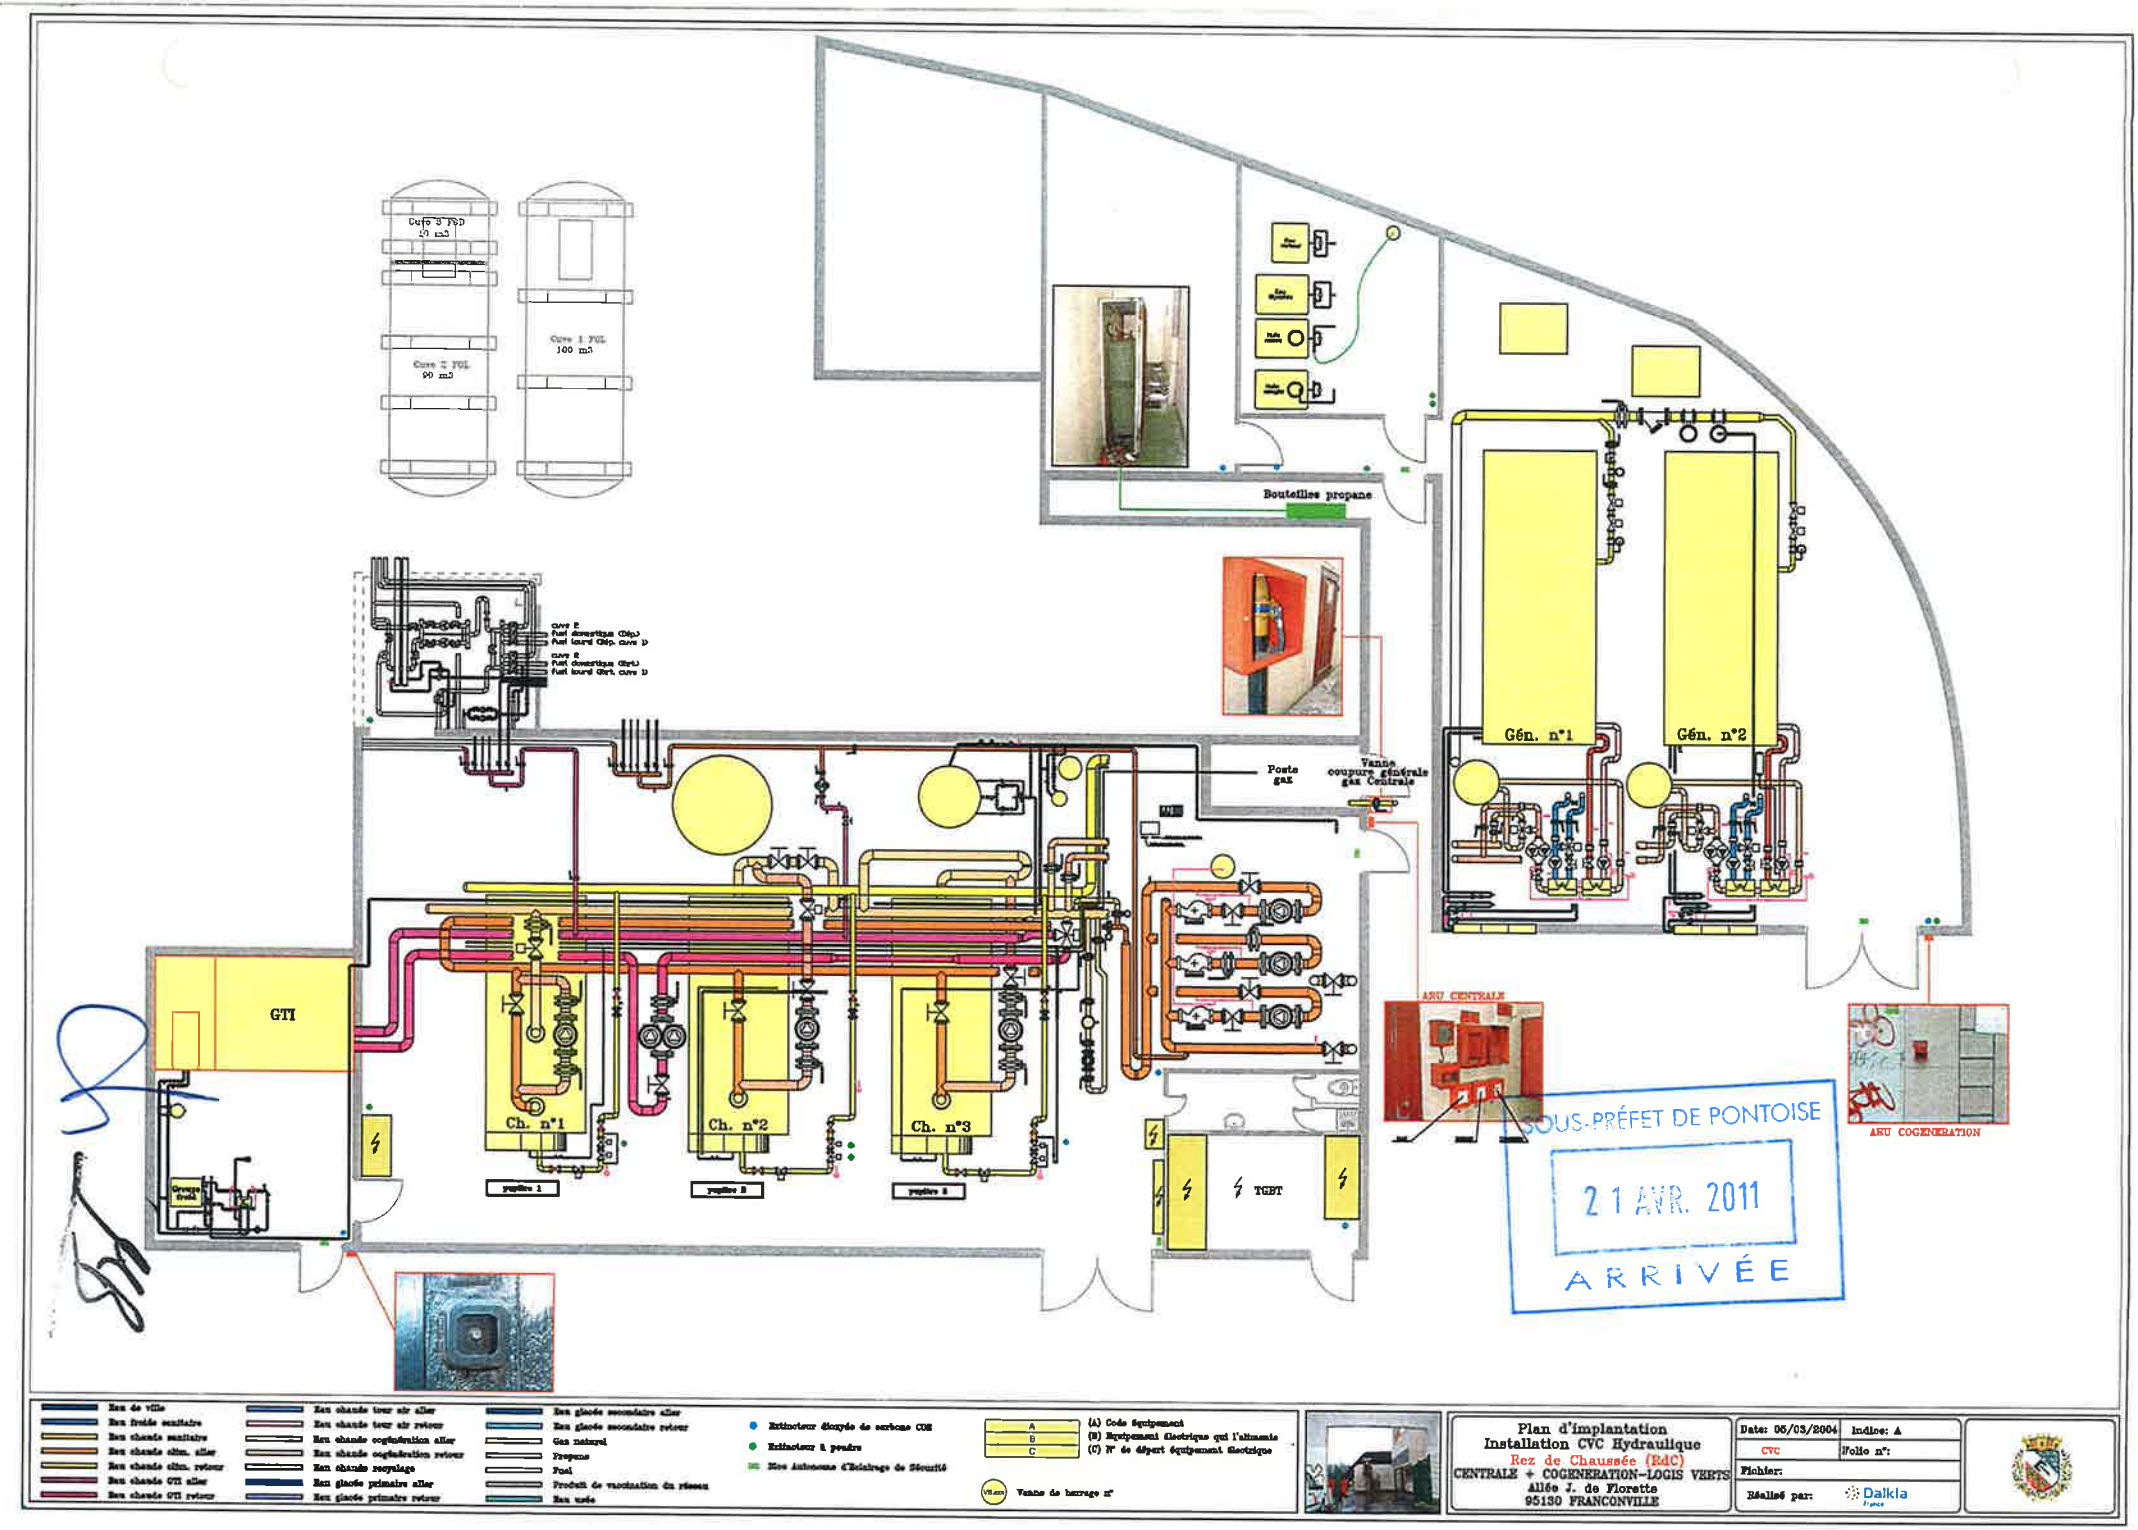

SOUS-PRÉFET DE PONTOISE
21 AVR. 2011
ARRIVÉE

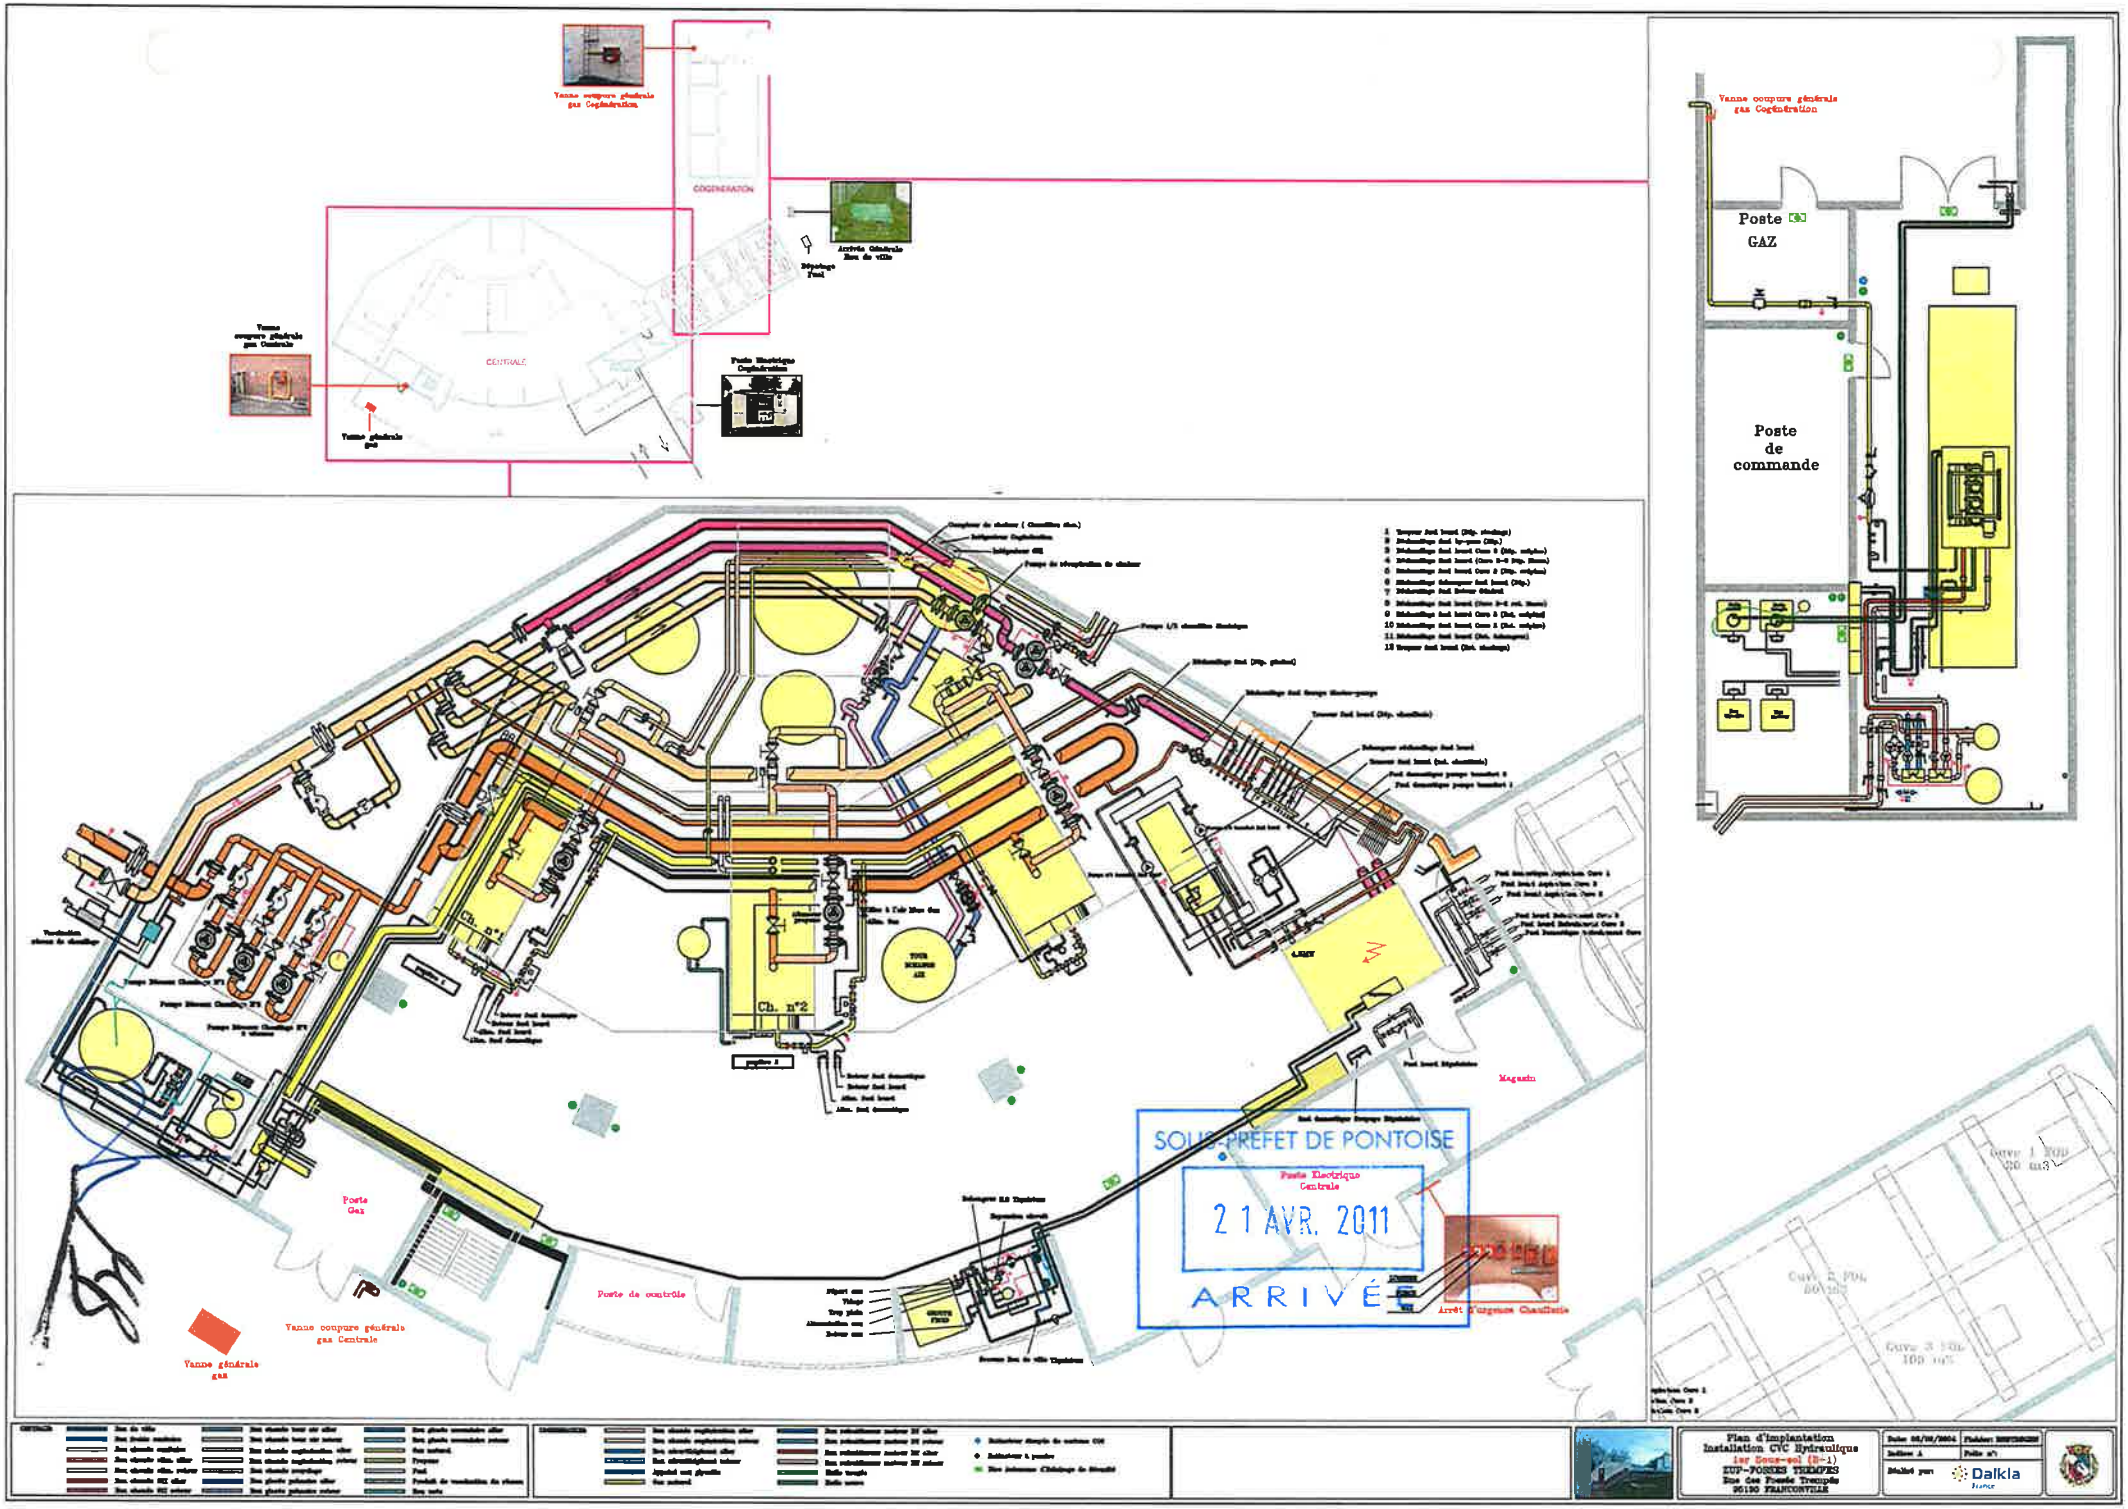

Plan d'implantation
Installation CVC Hydraulique
1er Sous-sol (R-1)
ZUP-FOSSES TREMPES
Rue des Fossés Trempés
95190 FRANCONVILLE

Dalkia France