


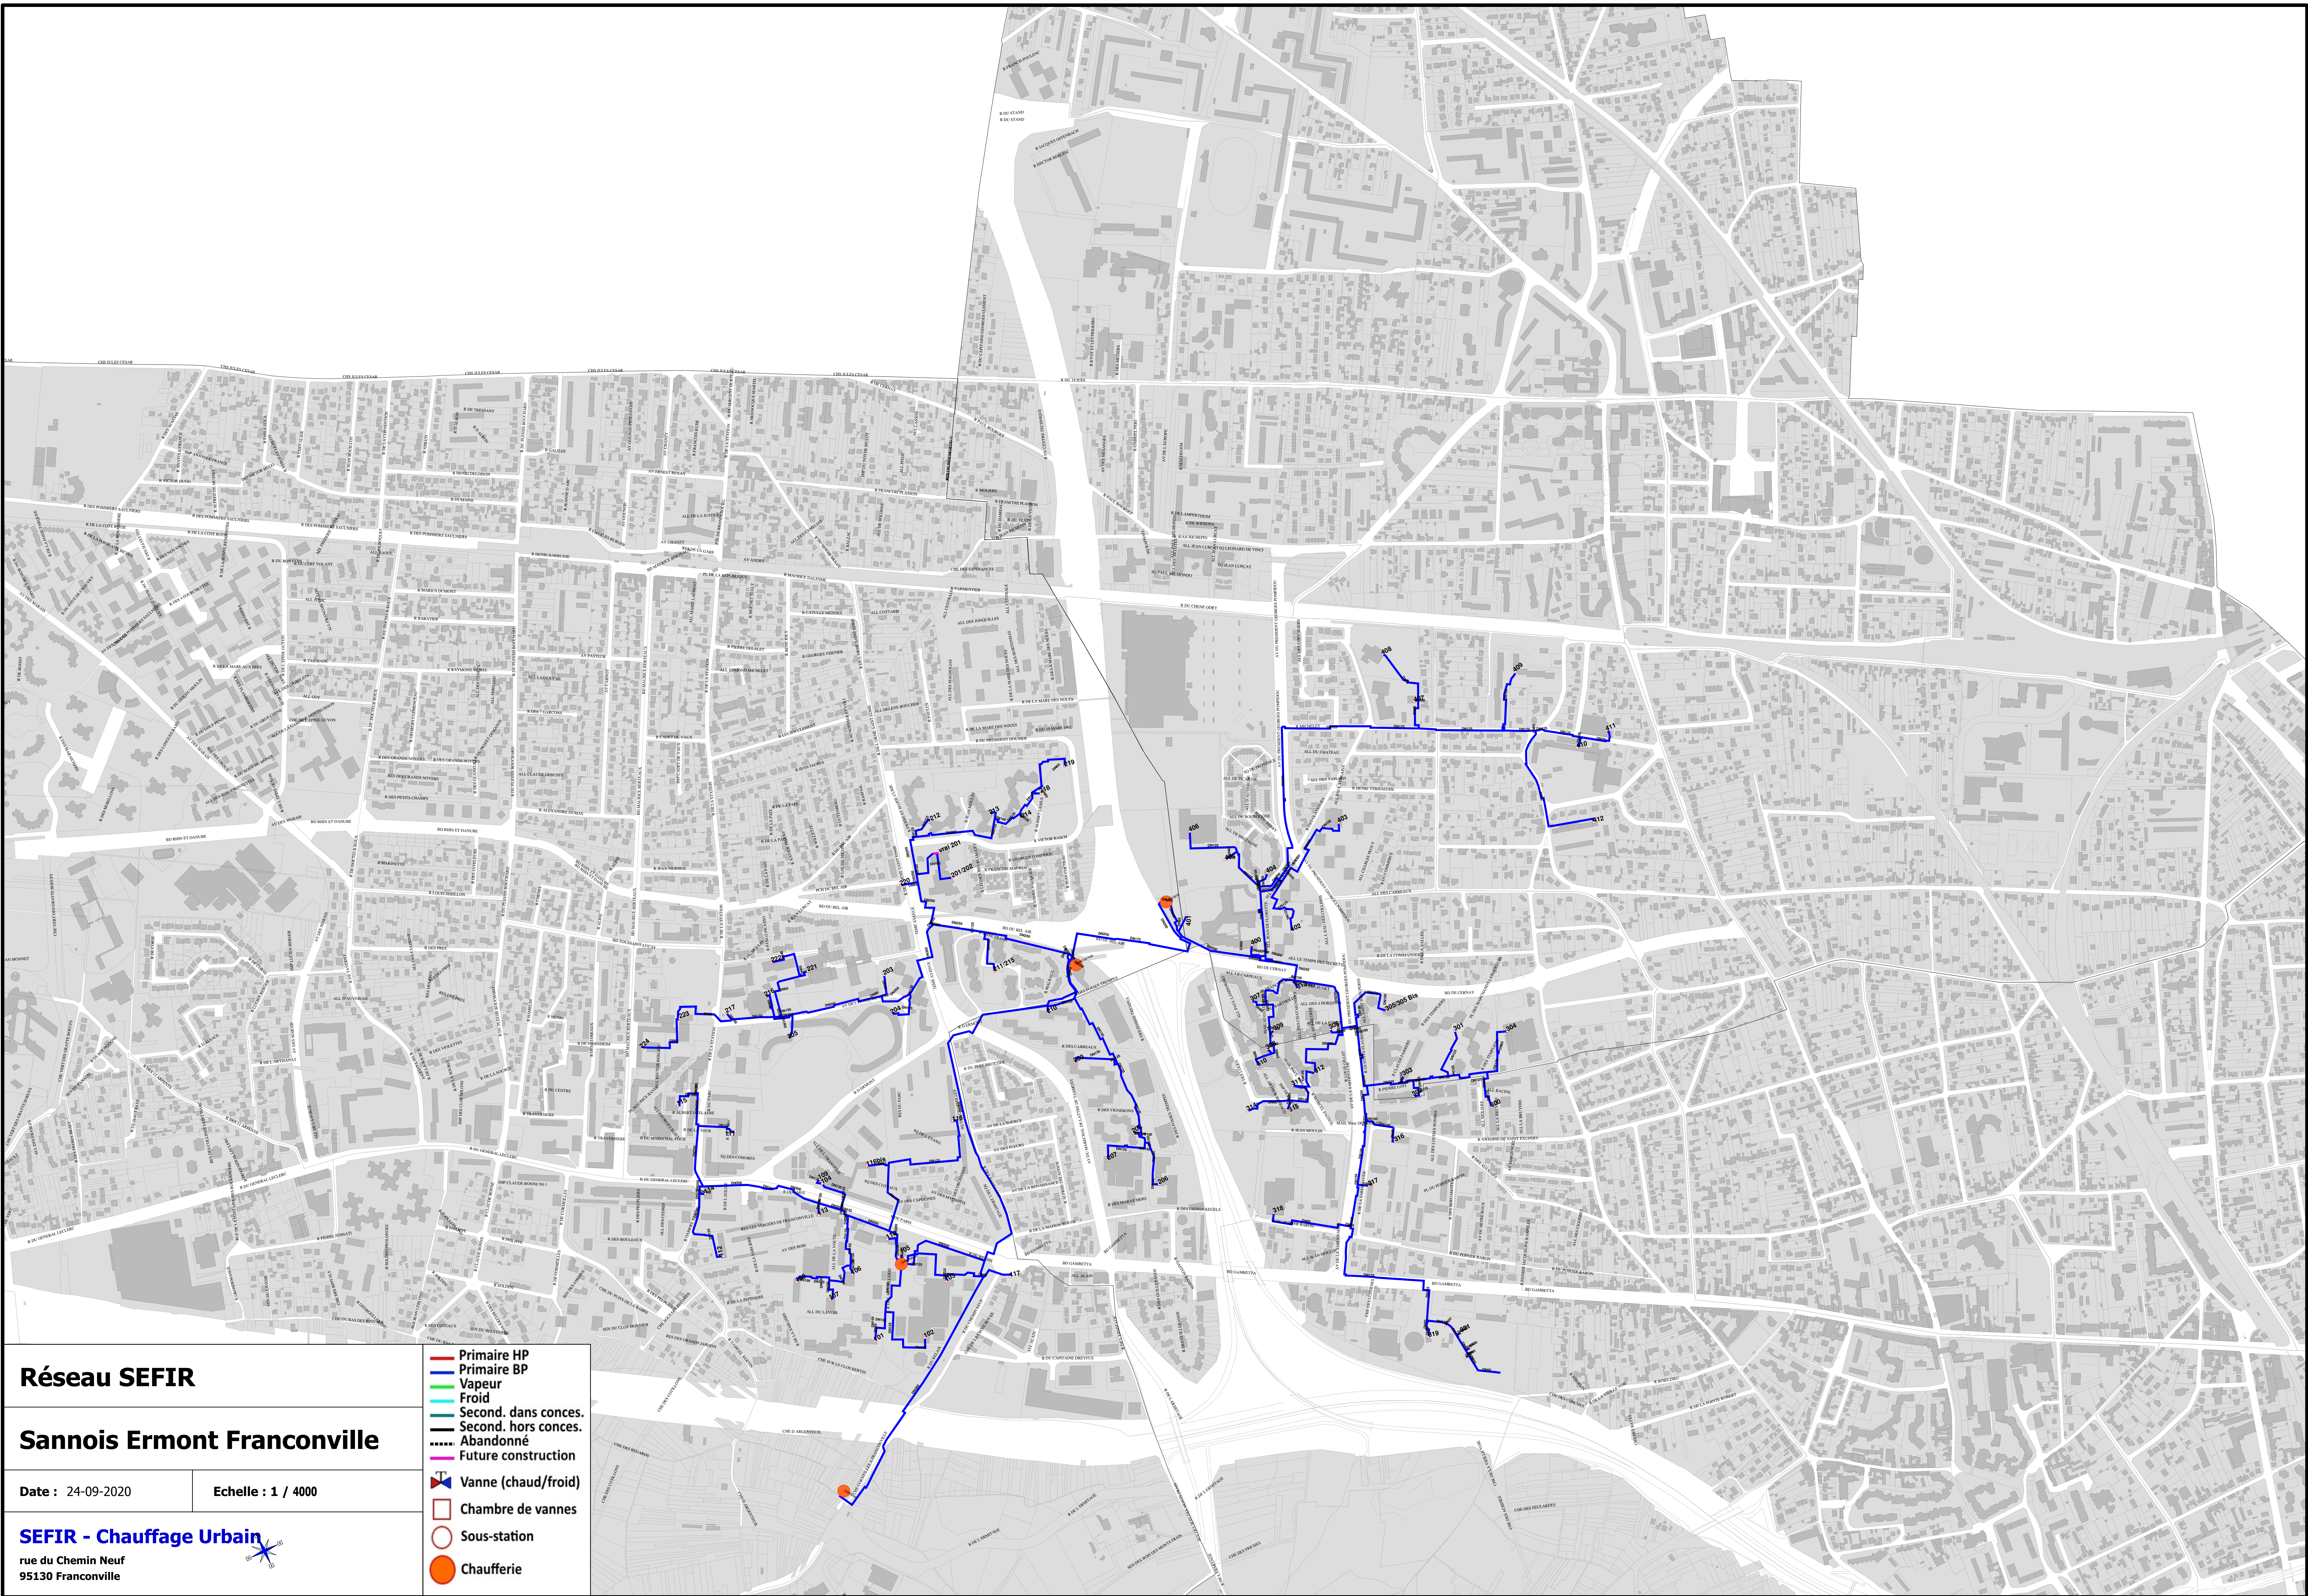

Réseau SEFIR

Sannois Ermont Franconville

Date : 24-09-2020

Echelle : 1 / 4000

SEFIR - Chauffage Urbain

rue du Chemin Neuf
95130 Franconville

— Primaire HP

— Primaire BP

— Vapeur

— Froid

— Second. dans conces.

— Second. hors conces.

— Abandonné

— Future construction

Vanne (chaud/froid)

Chambre de vannes

Sous-station

Chaufferie

Propriété d'ENGIE.

Fonds de plan : IGN.