


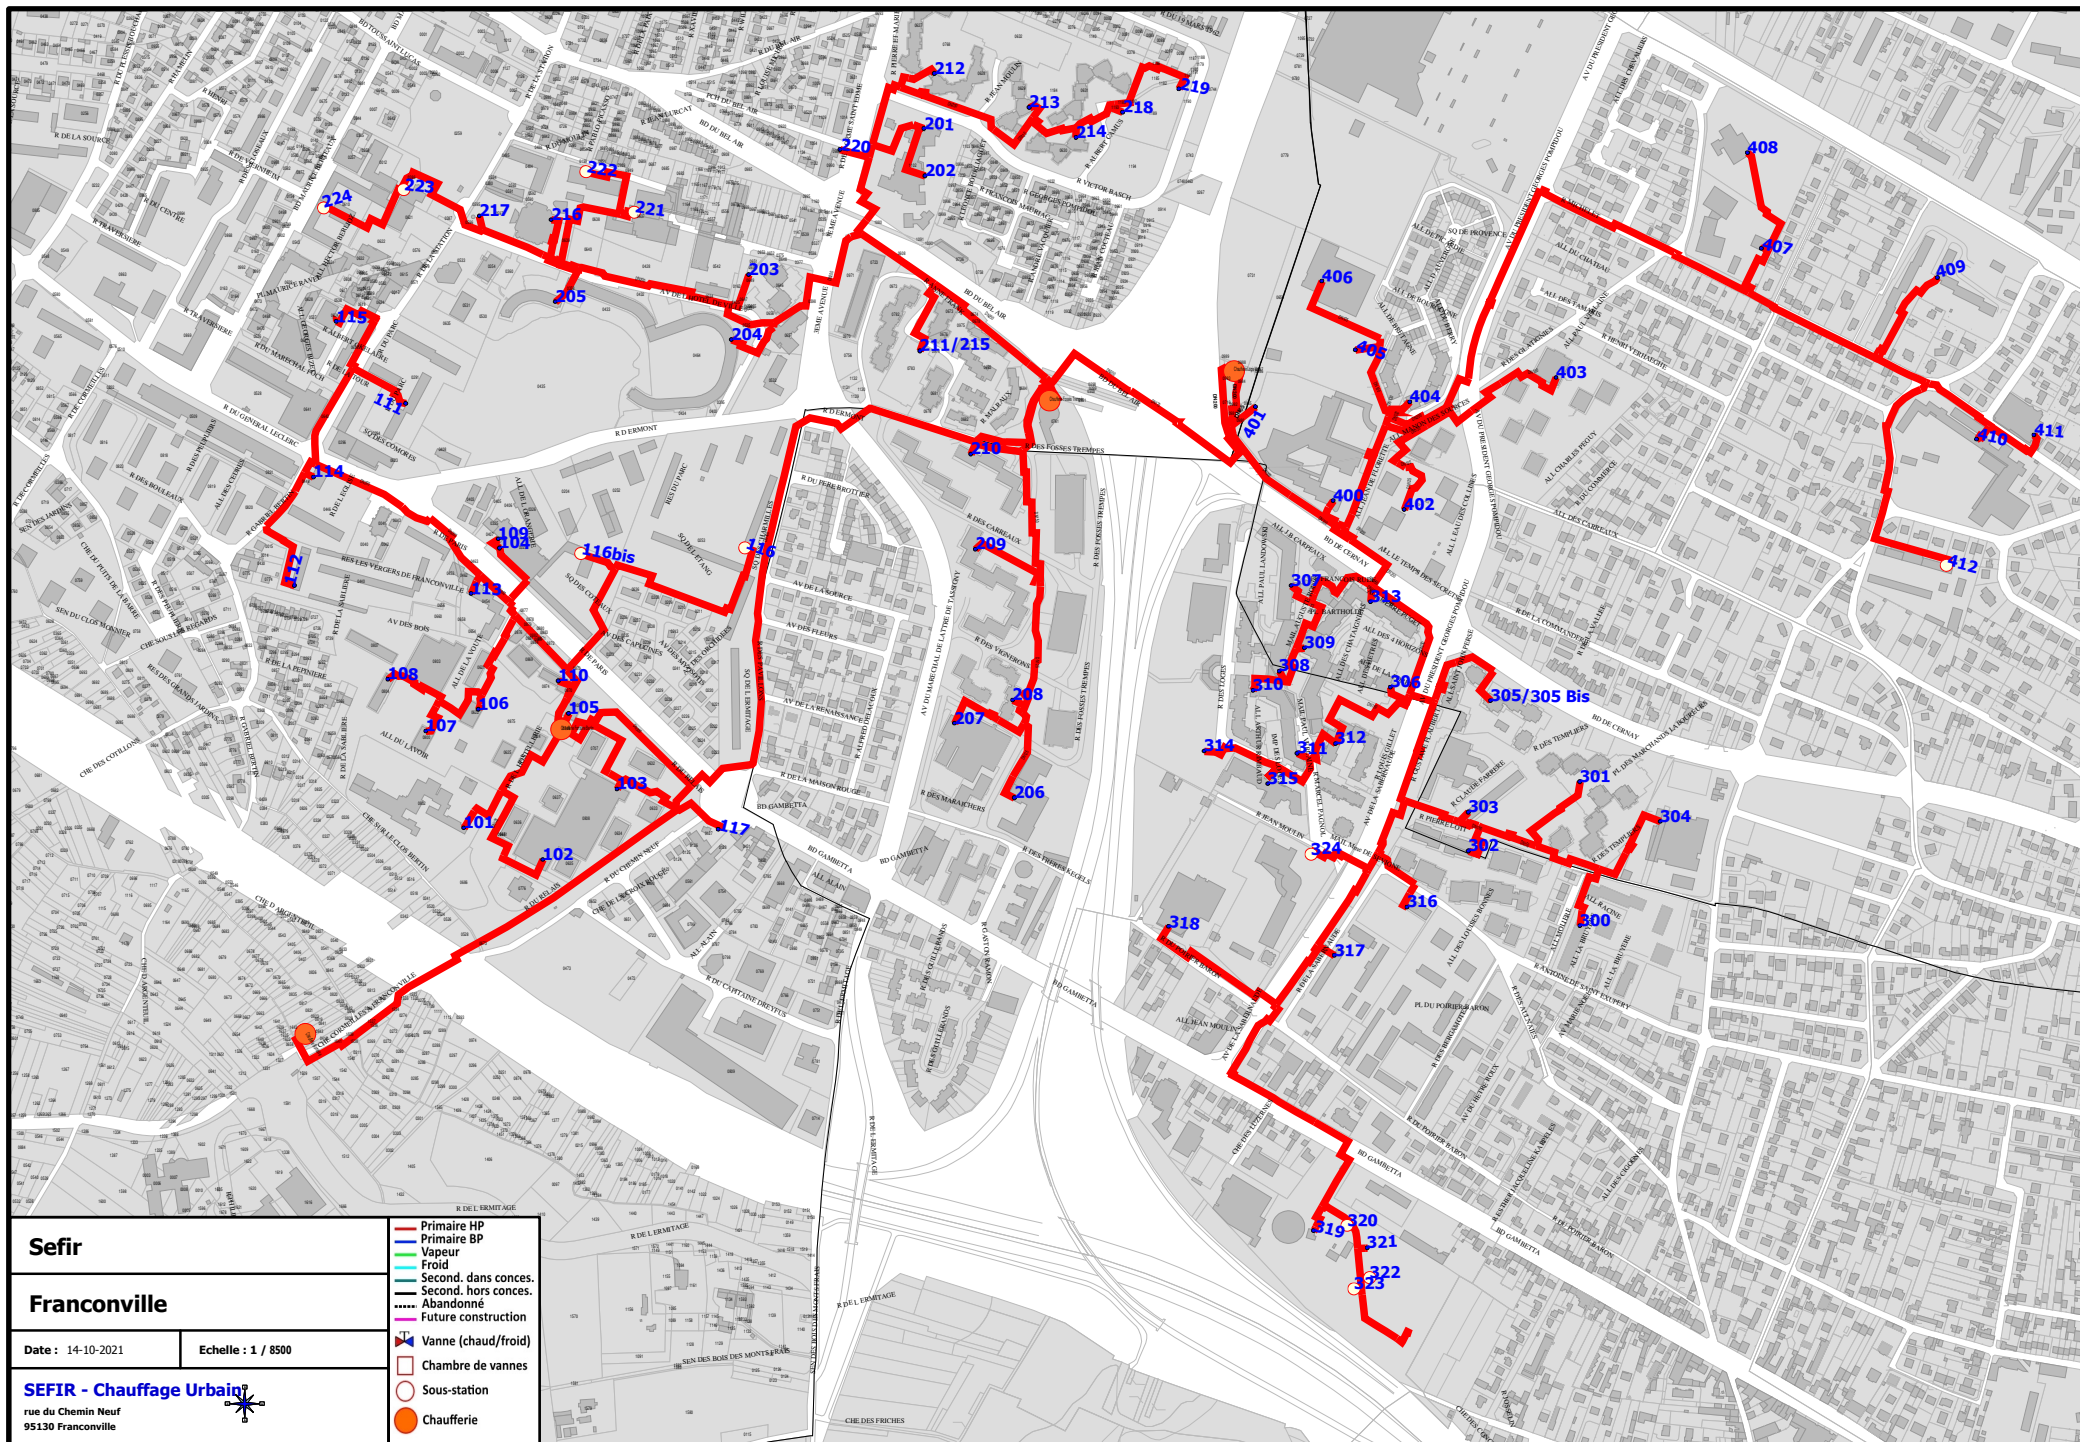

Sefir

Franconville

Date : 14-10-2021

Echelle : 1 / 8500

SEFIR - Chauffage Urbain
rue du Chemin Neuf
95130 Franconville



- Primaire HP
- Primaire BP
- Vapeur
- Froid
- Second. dans conces.
- Second. hors conces.
- Abandonné
- Future construction
- Vanne (chaud/froid)
- Chambre de vannes
- Sous-station
- Chaufferie